


动力					
电气					
给排水					
暖通					
建筑					
结构					

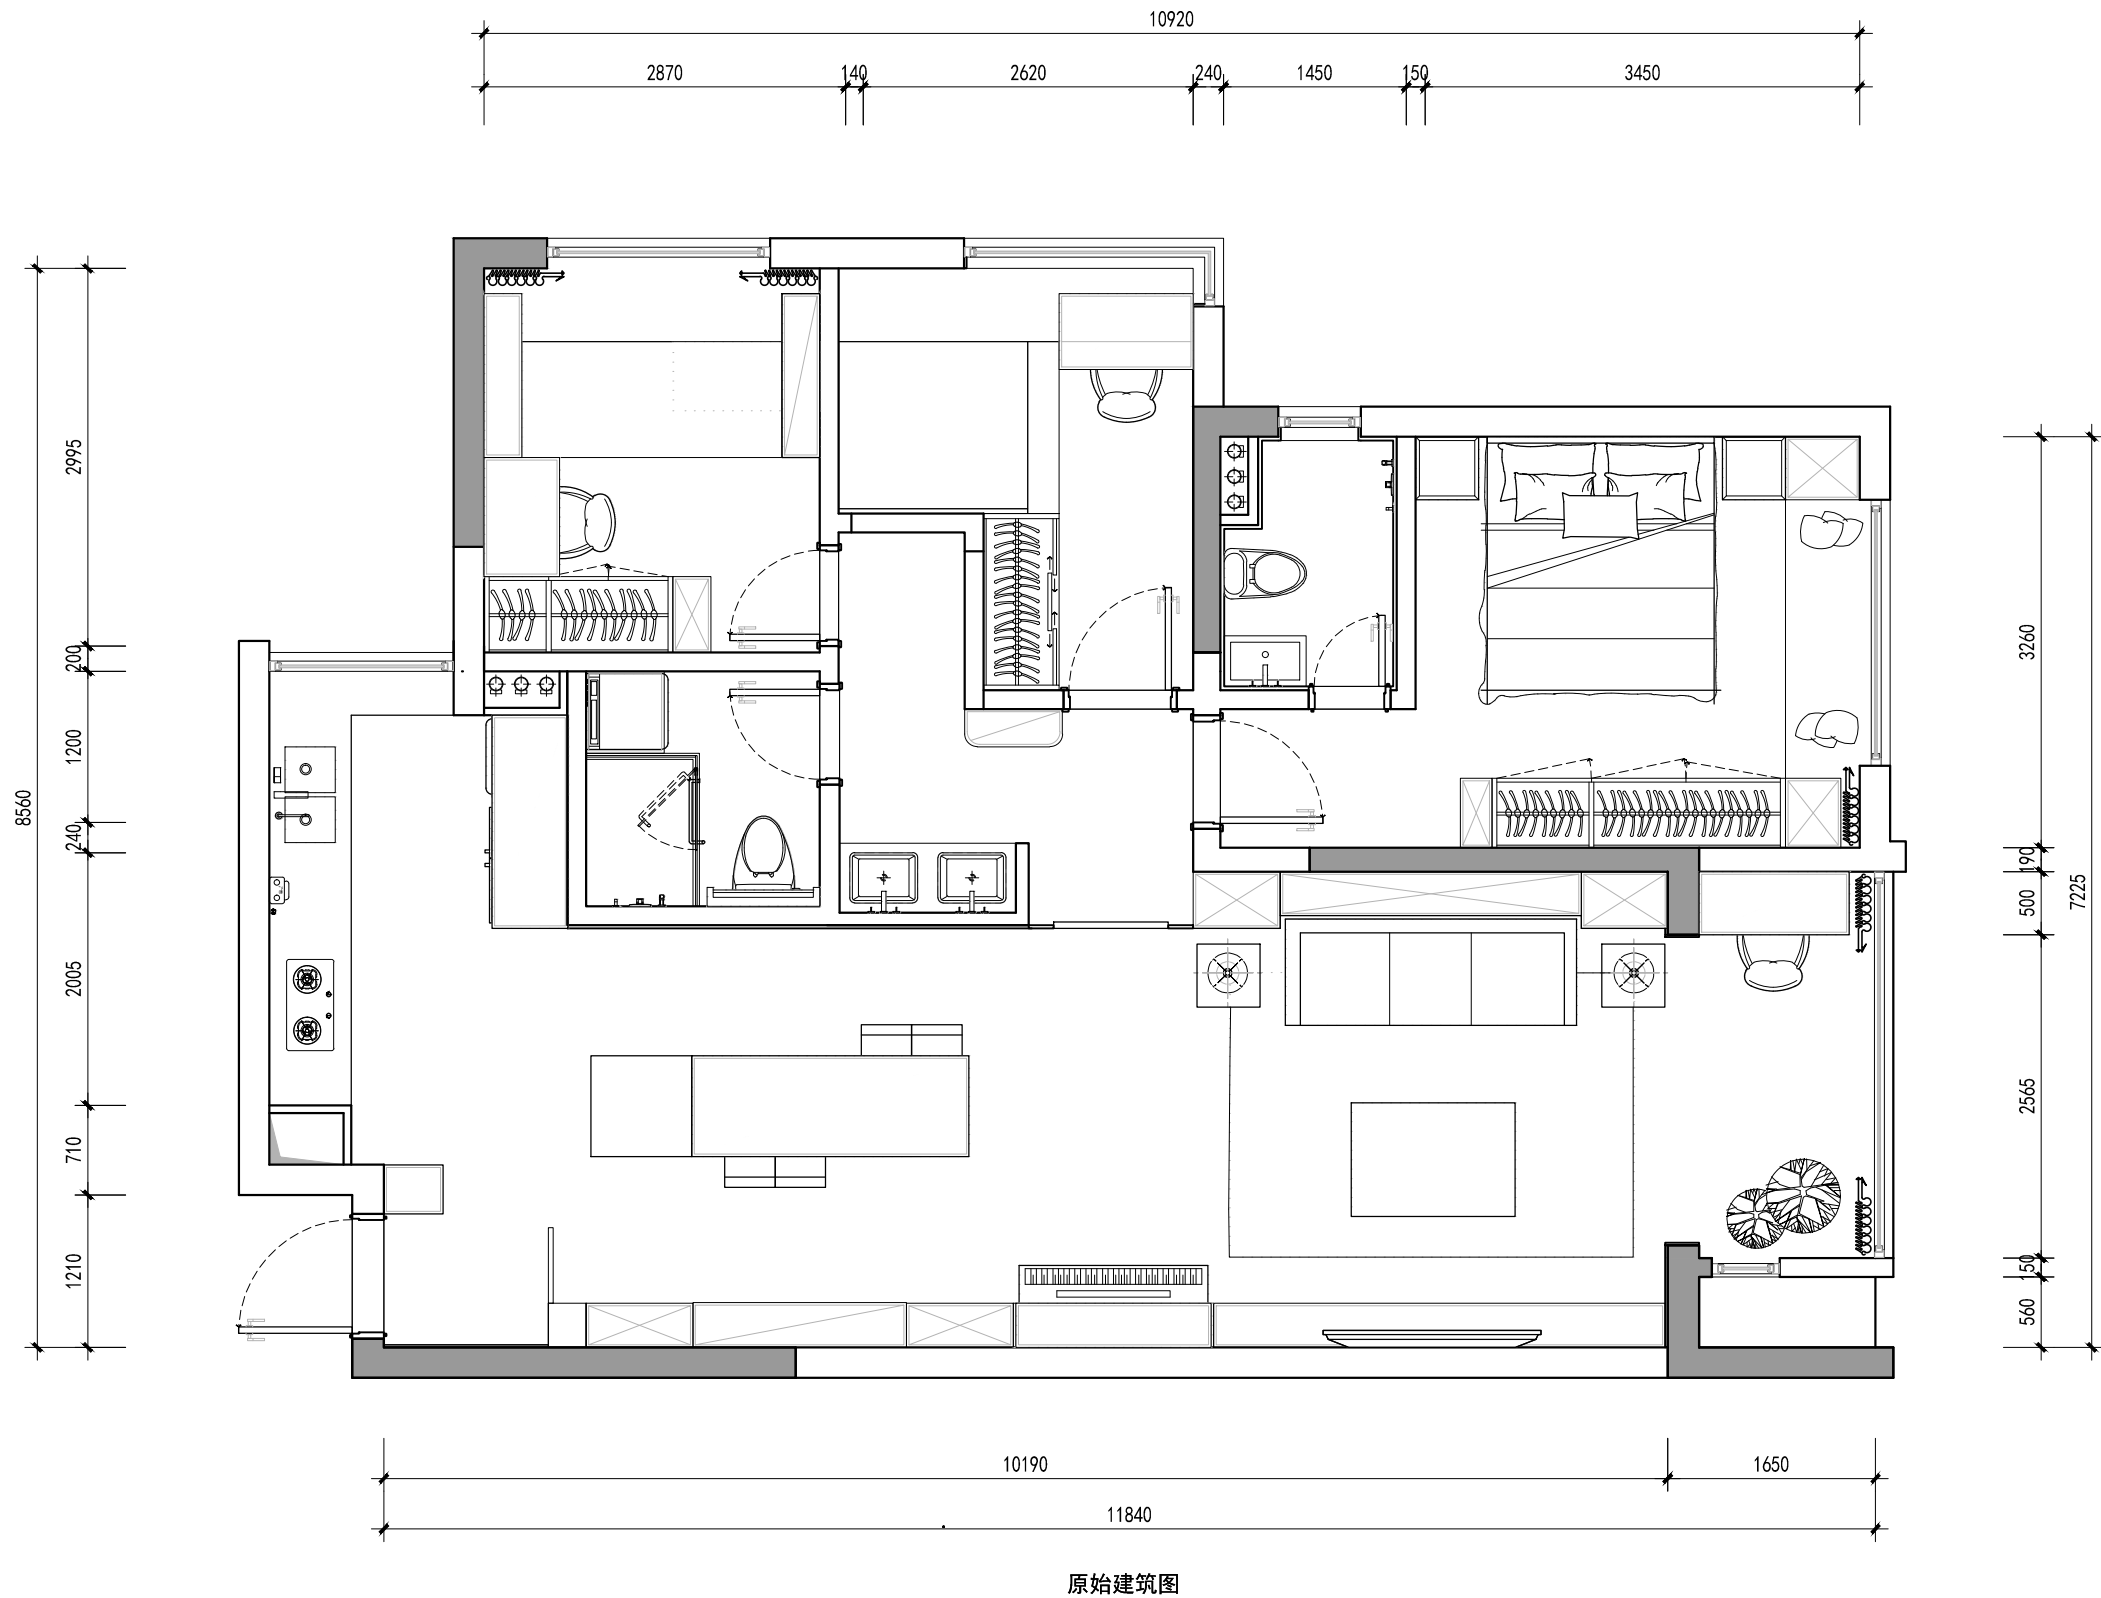

FF FIXTURES & FURNITURE PLAN
L01 1:50 @ A3

家私布置图

PROJECT TITLE	项目名称
万达华城	WANDAHUACHENG

REVISIONS	版本
第一版	第二版
第三版	第四版
第五版	第六版
APPROVED	审 定
VERIFIED	审 核
CHECKED	校 对
DESIGNER	设 计
DRAWN	制 图
SCALE	比 例
DATE	日 期
版权所有	
施工时须以标注尺寸为准	
施工单位须现场校验尺寸	
如有不符须立即通知设计单位	
This drawing is copyright	
Contractors shall work from figured dimensions only	
Contractors must check all dimensions on site	
Contractors must be reported immediately to architects	

SHEET No.	图号
图号	