
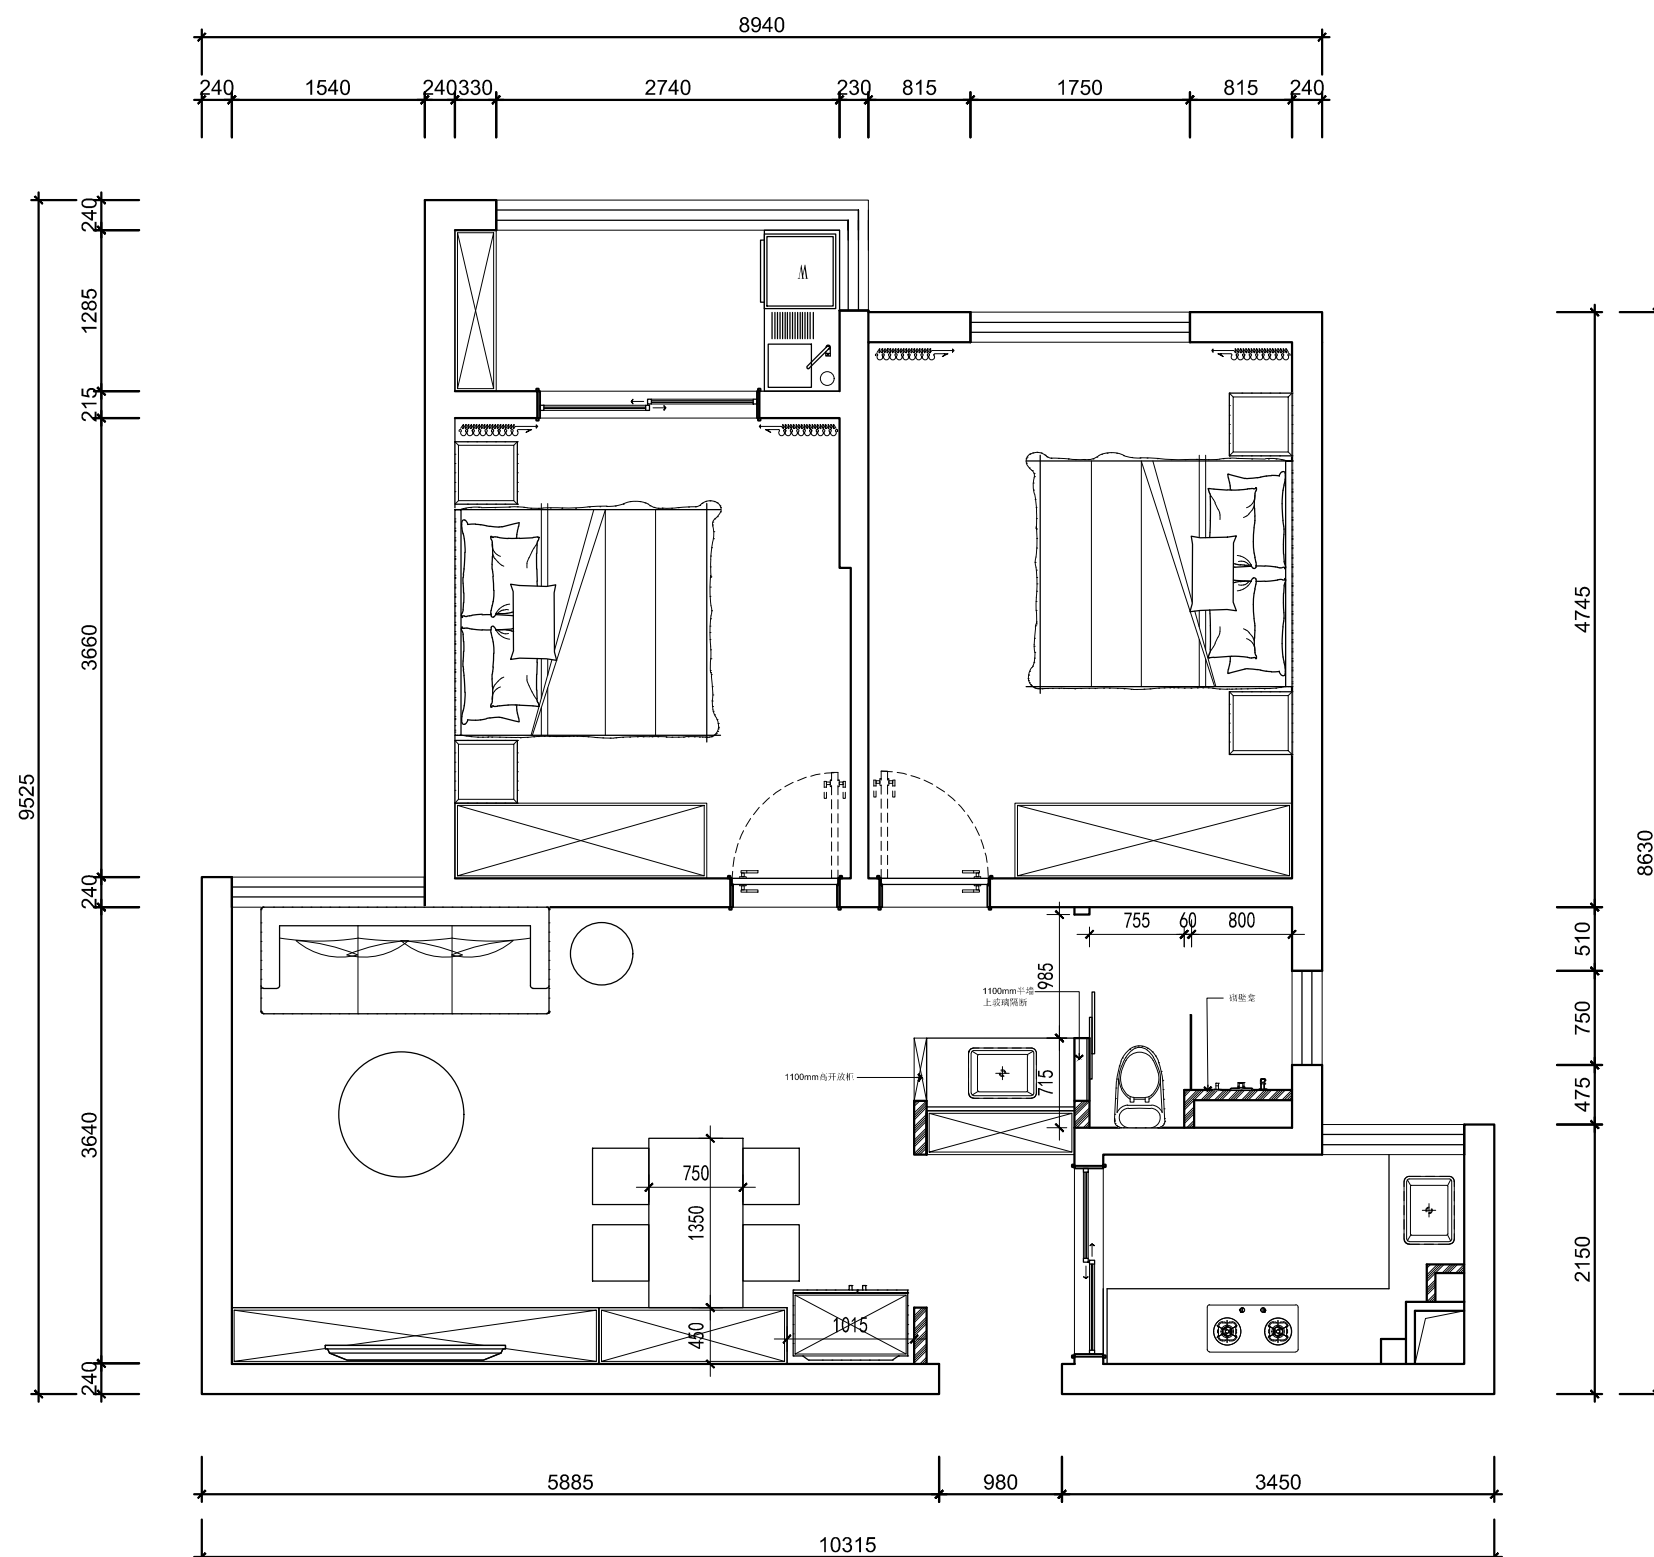


建筑	给排水	电气	动力
结构	暖通	电讯	校工



FIXTURES & FURNITURE PLAN

|:| @ A2

家私布置图

天琥教育

TIANHUJY.COM

互联网视觉教育专家



上海天琥教育培训有限公司
Shanghai TianHu Education & Training Co.,Ltd.
TEL:020-87631226
全国咨询服务热线: 400-883-1316

PROJECT TITLE 项目名称

室内设计软件课程

AutoCAD模块

室内施工图案例一

DRAWING TITLE 图名

墙体开线图

REVISIONS 版本

第一版	第二版
-----	-----

第三版 第四版

第五版	第六版
-----	-----

APPROVED

VERIFIED

审核

CHECKED
校 对

DESIGNE

设计
DRAWING

制 图

SCALE

DATE _____

日期 _____

版权所有
 未经许可，不得转载

施工单位须

如有不符须立即通知设计单位
This drawing is copyright

Contractors shall work from figured dimensions only
Contractors must check all dimensions on site

Contractors must be reported immediately to architects

KEY PLAN 索引图

SHEET No. 图号

P-01

PROJECT No. 项目编号